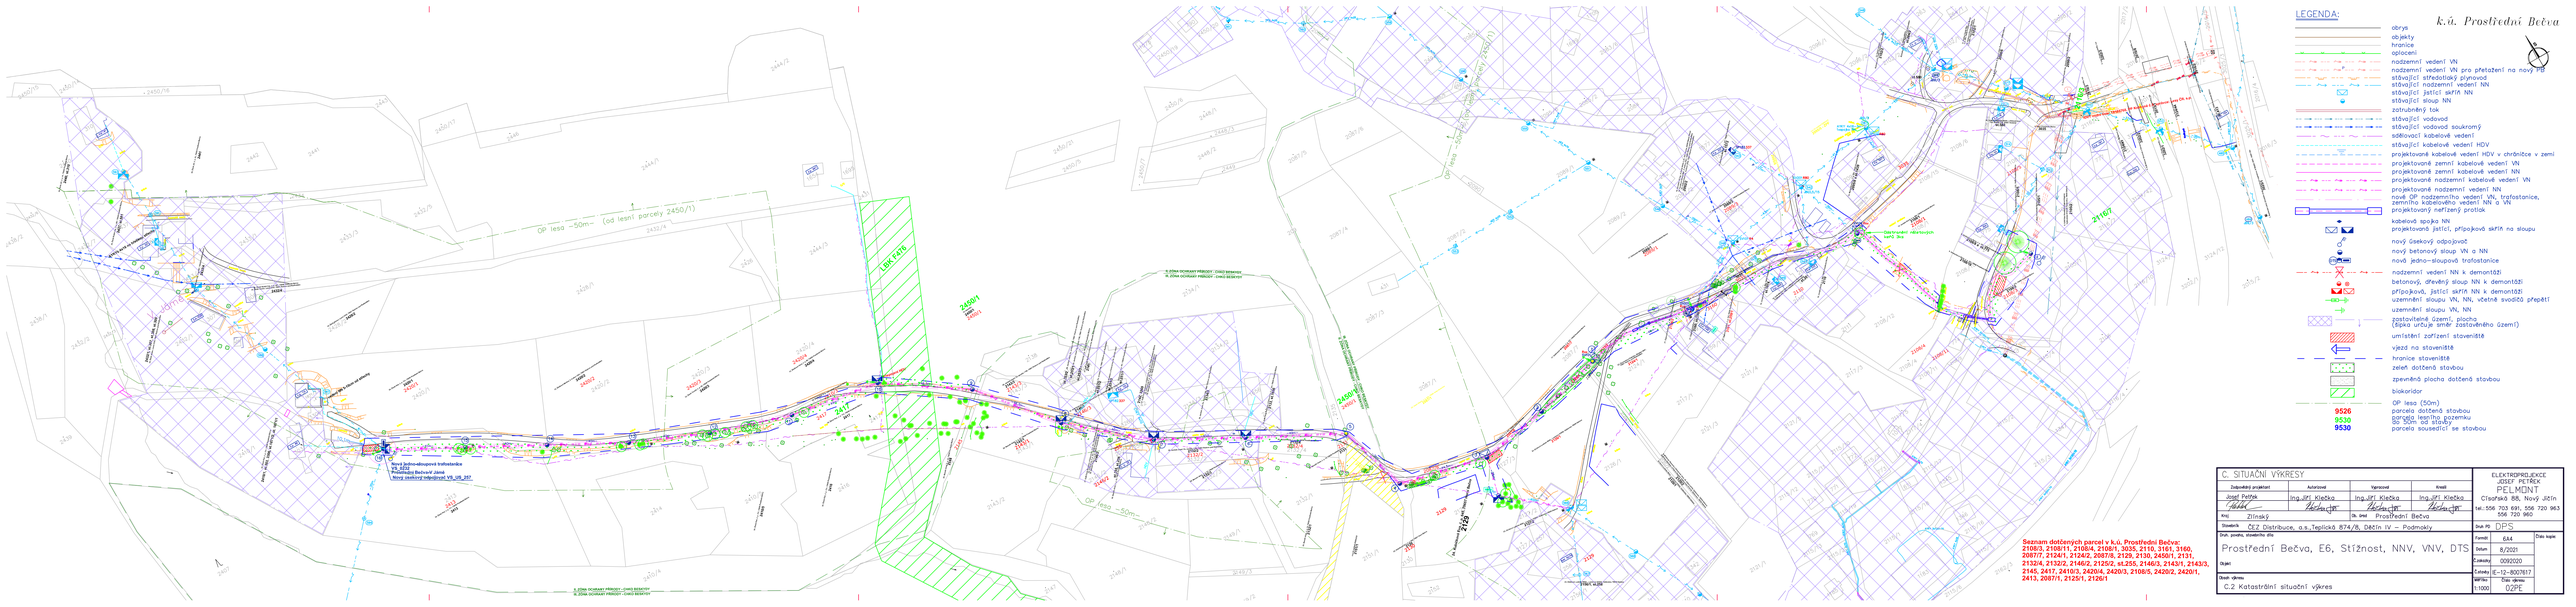
k.ú. Prostřední Bečva
LEGENDA:
obrys
objekty
hranice
oplocení
nadzemní vedení VN
nadzemní vedení VN pro přetažení na nový PS
stávající středotlaký plynovod
stávající nadzemní vedení NN
stávající jistící skříň NN
stávající sloup NN
zatrubněný tok
stávající vodovod
stávající vodovod soukromý
sdělovací kabelové vedení
stávající kabelové vedení HDV
projektované kabelové vedení HDV v chráničce v zemi
projektované zemní kabelové vedení VN
projektované zemní kabelové vedení NN
projektované nadzemní kabelové vedení VN
projektované nadzemní vedení NN
nové OP nadzemního vedení VN, trafostanice, zemního kabelového vedení NN a VN
projektovaný nefrézený protlak
kabelová spojka NN
projektovaná jistící, přípojková skříň na sloupu
nový úsekový odpojovač
nový betonový sloup VN a NN
nová jedno-sloupová trafostanice
nadzemní vedení NN k demontáži
betonový, dřevěný sloup NN k demontáži
přípojková, jistící skříň NN k demontáži
uzemnění sloupu VN, NN, včetně svodičů přepětí
uzemnění sloupu VN, NN
zastavitelná území, plocha
(šipka určuje směr zastavěného území)
umístění zařízení staveniště
výjezd na staveniště
hranice staveniště
zeleň dotčená stavbou
zpevněná plocha dotčená stavbou
bikokoridor
OP lesa (50m)
9526 parcela dotčená stavbou
9530 parcela lesního pozemku do 50m od stavby
9530 parcela sousedící se stavbou
OP lesa ~50m~ (od lesní parcely 2450/1)
1,8kV E416
Nová jedno-sloupová trafostanice
Přeložka Bečvář Jánė
Nový zemnící kabel/opat VS_US_257
Seznam dotčených parcel v k.ú. Prostřední Bečva:
2108/3, 2108/11, 2108/4, 2108/1, 3035, 2110, 3161, 3160, 2097/7, 2124/1, 2124/2, 2087/8, 2129, 2130, 2450/1, 2131, 2132/4, 2132/2, 2146/2, 2125/2, st.255, 2146/3, 2143/1, 2143/3, 2145, 2417, 2410/3, 2420/4, 2420/3, 2108/5, 2420/2, 2420/1, 2413, 2087/1, 2125/1, 2126/1
C. SITUAČNÍ VÝKRESY
Zadavatel projektant
Josef Petřek
Autorizoval
Ing.Jiří Klečka
Vypracoval
Ing.Jiří Klečka
Kreslil
Ing.Jiří Klečka
Kraj
Zlínský
Okres
Ze. Okr. Prostřední Bečva
Stavebník
ČEZ Distribuce, a.s.,Teplická 874/8, Děčín IV – Podmoky
Druh, použití, stavebního díla
Prostřední Bečva, E6, Stížnost, NNV, VNV, DTS
Objekt
Obsah výkresu
C.2 Katastrální situační výkres
ELEKTROPROJEKCE
JOSEF PETŘEK
PE.MONT
Čtvrtská 88, Nový Jičín
tel.:556 703 691, 556 720 963
556 720 960
Druh PD
DPS
Formát
6A4
Datum
8/2021
Zakázka
0092020
Zpráva
ZE-12-8007817
M/Rec
1:1000
Číslo výkresu
D2PE
Datum sepie