





PRACOVNÍ MÍSTO DO DÉLKY 50m

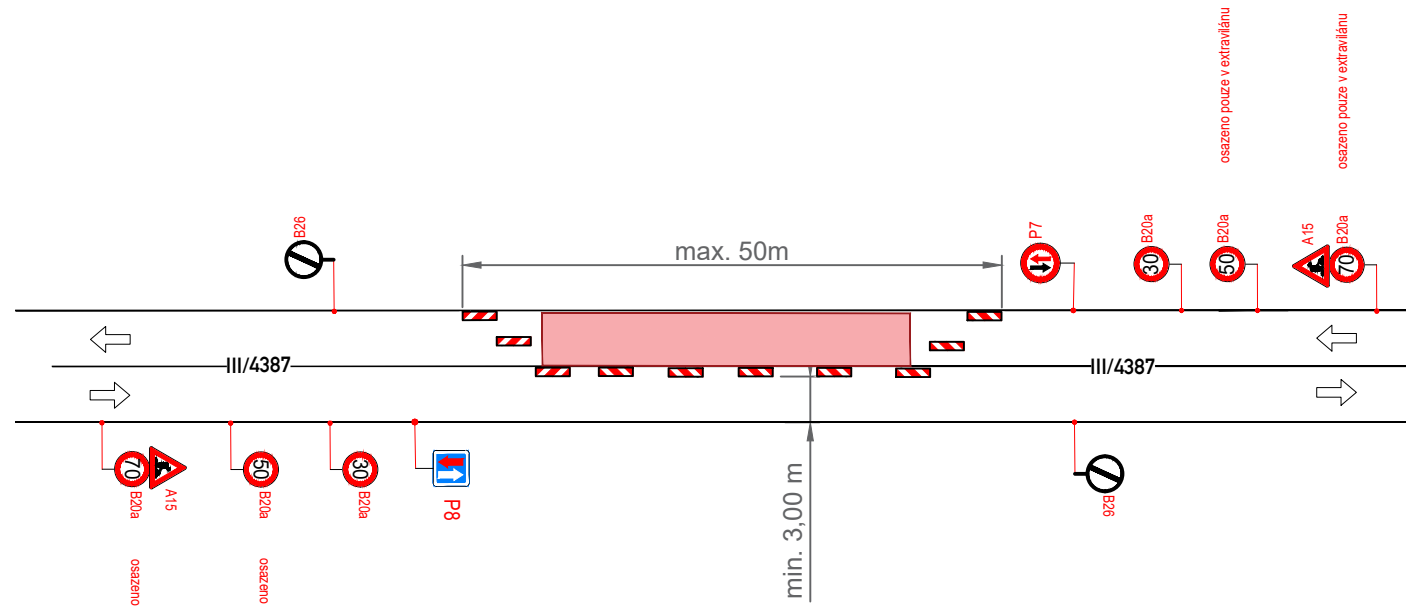

UZAVŘENÍ CHODNÍKU



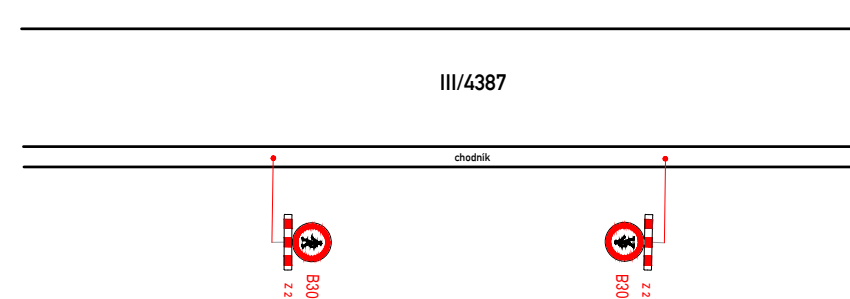


PRACOVNÍ MÍSTO DO DÉLKY 500m

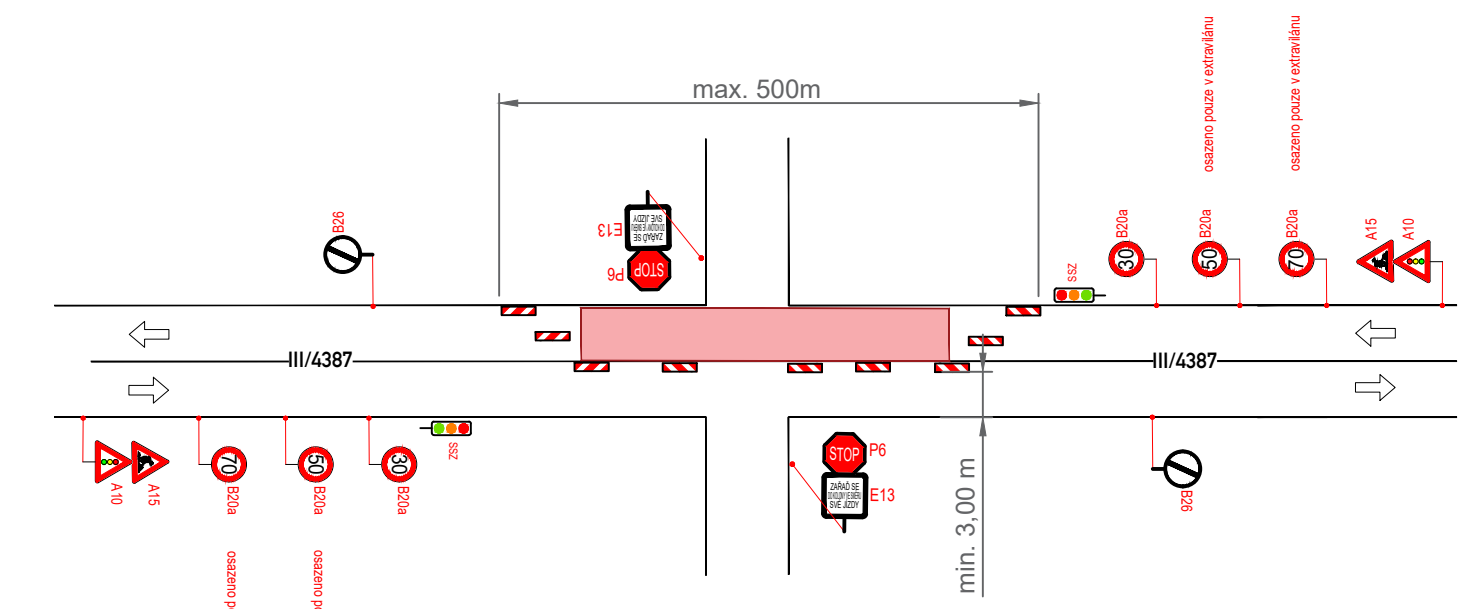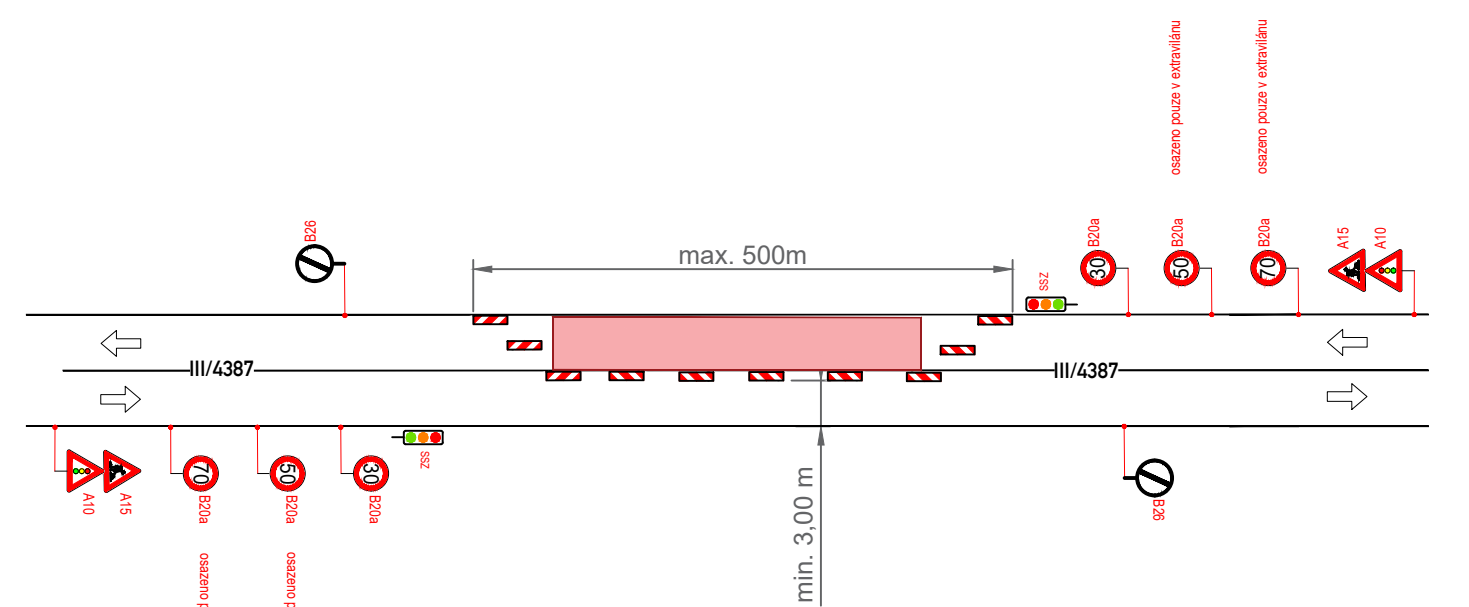


Práce budou probíhat za částečně omezeného provozu za uzavření jednoho jízdního pruhu.
 Provoz bude řízen kyvadlově zbývajícím jízdním pruhem, a to buď v délce max.50m (na P7, P8 - maximálně 3pracovní místa v úseku) nebo mobilní semaforovou soupravou v délce max.500m.
 Vozidla vjíždějící do částečně uzavřeného úseku se budou řadit do kolony ve směru své jízdy.
 Chodníky v rekonstrukci budou dočasně uzavřeny.
 Autobusové zastávky vyskytující se v úseku částečné uzavírky budou přesunuty mimo tento úsek, dle dohody s KOVED.

PO CELOU DOBU STAVBY

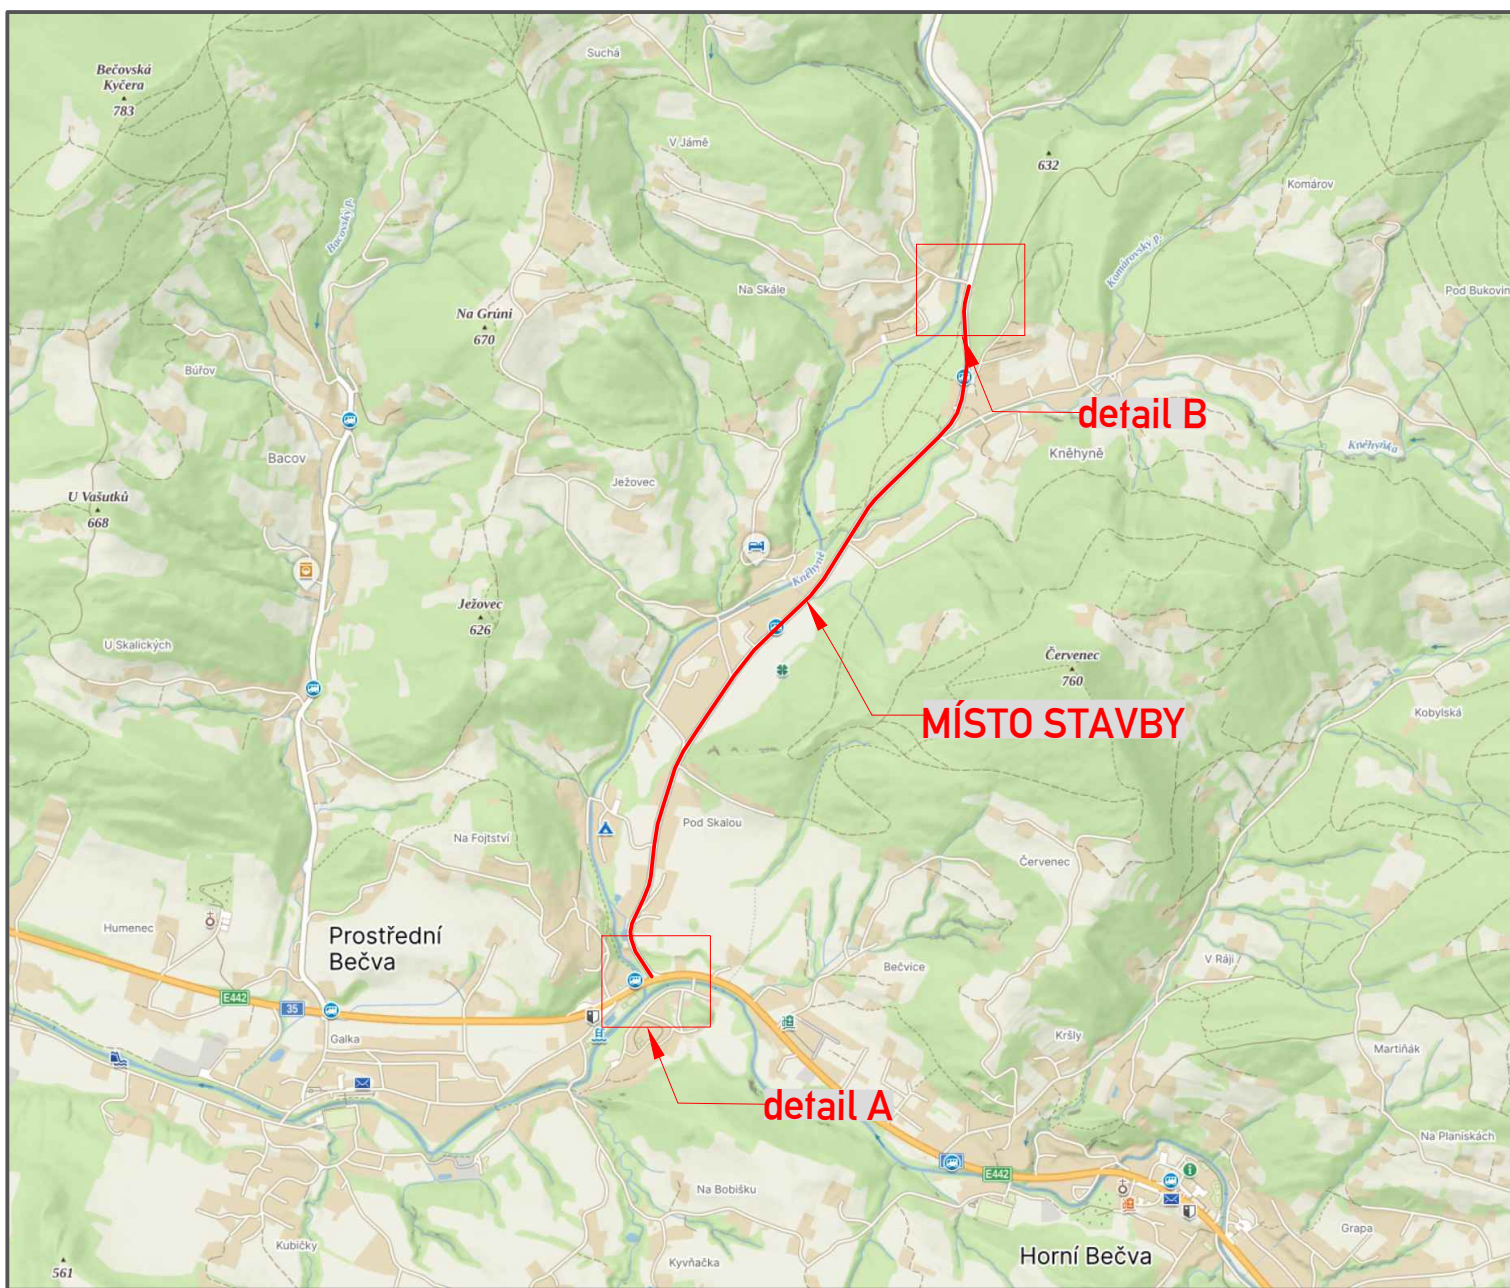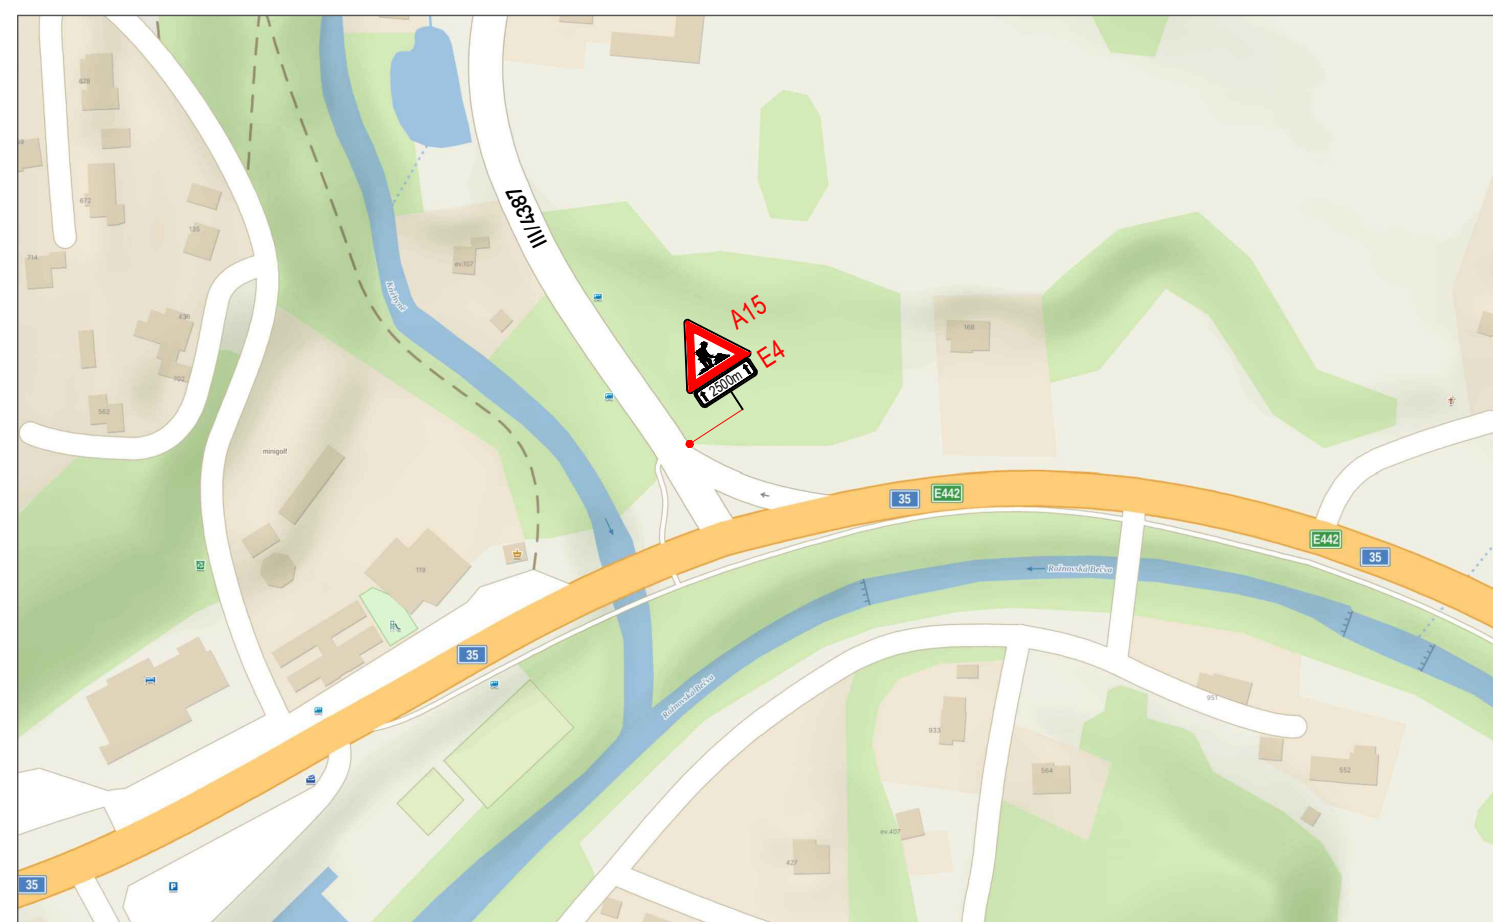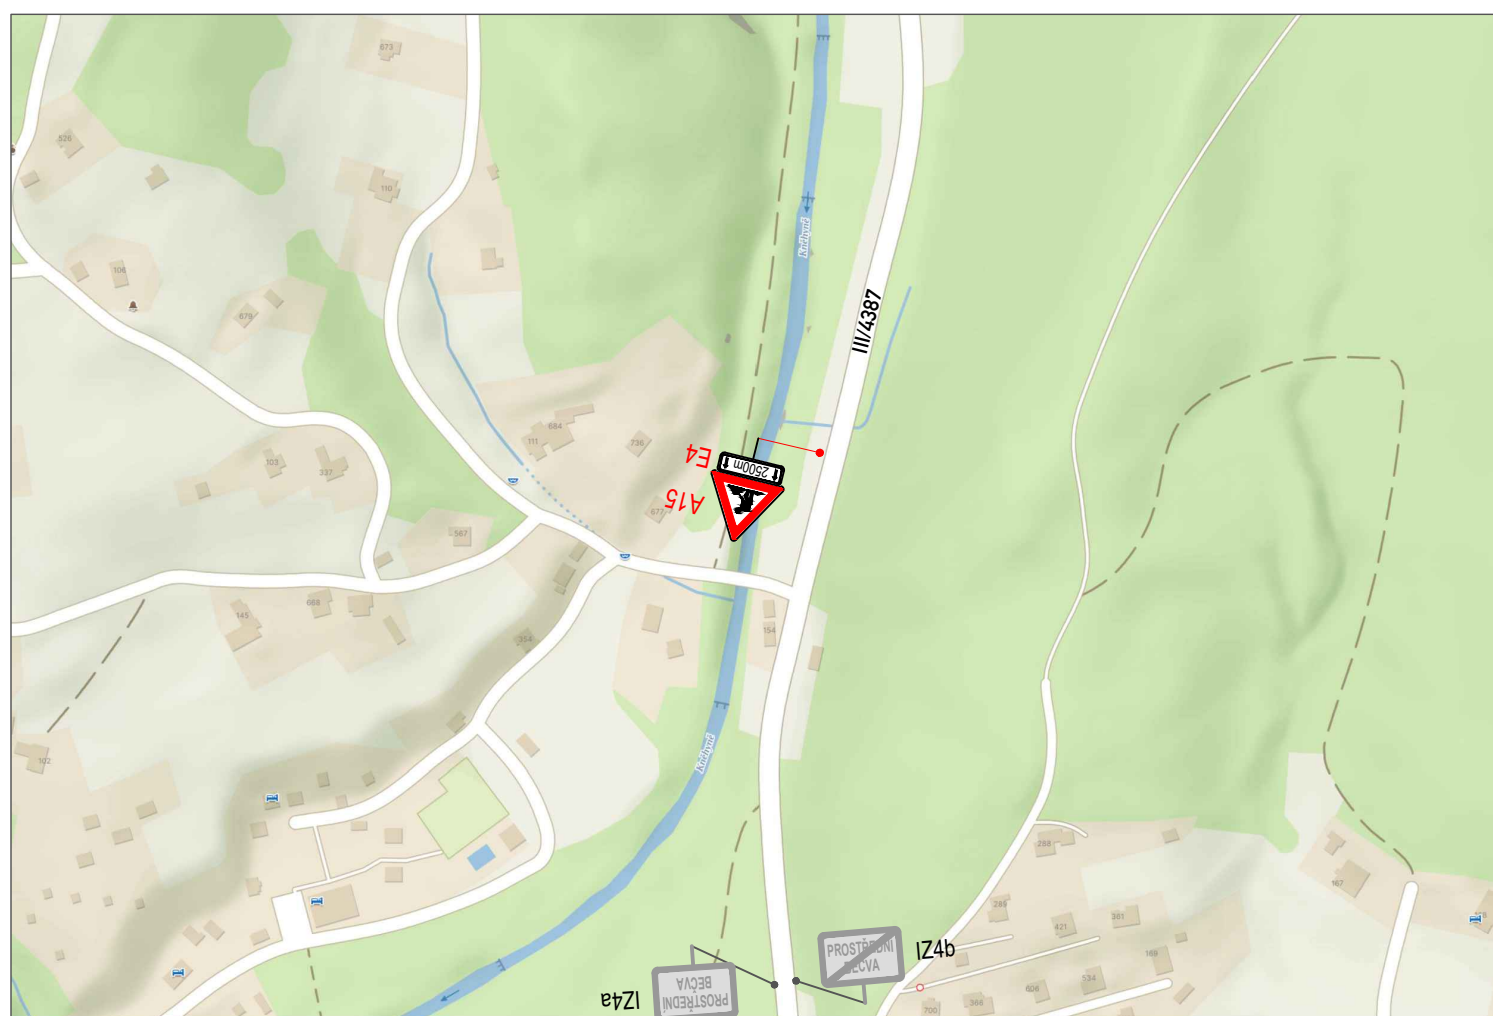

LEGENDA:

- STÁVAJÍCÍ DOPR.ZN.
- DOČASNÉ DOPR.ZN.
- UZAVŘENÝ ÚSEK - ČÁSTEČNÁ UZAVÍRKA

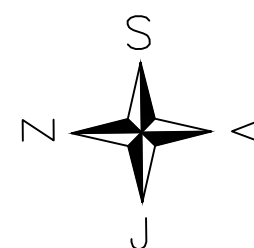

OBJEDNATEL:	PORR a.s.	ROAD MARK
NÁZEV ZAKÁZKY:	PROSTŘEDNÍ BEČVA - CYKLOSTEZKA PODÉL SILNICE III/4387	KRESLIL: Bc. Jan ŠVARC
NÁZEV OBJEKTU:	PŘECHODNÁ ÚPRAVA PROVOZU	DATUM: 02/2025
NÁZEV VÝKRESU:	PŘECHODNÁ SITUACE	FORMÁT: 5xA4
		STUPEŇ: TP
		Č.ZAKÁZKY: 25ZAK055
		Č.VÝKRESU: 01