

Úsek JEŽOVEC
ÚČELOVÁ KOMUNIKACE 110u
délka 851 m
šířka komunikace 3,3 m
plocha 2809 m²


0+0
1+0
Ø 400 m

Ø 300 m

Ø 200 m

Ø 100 m

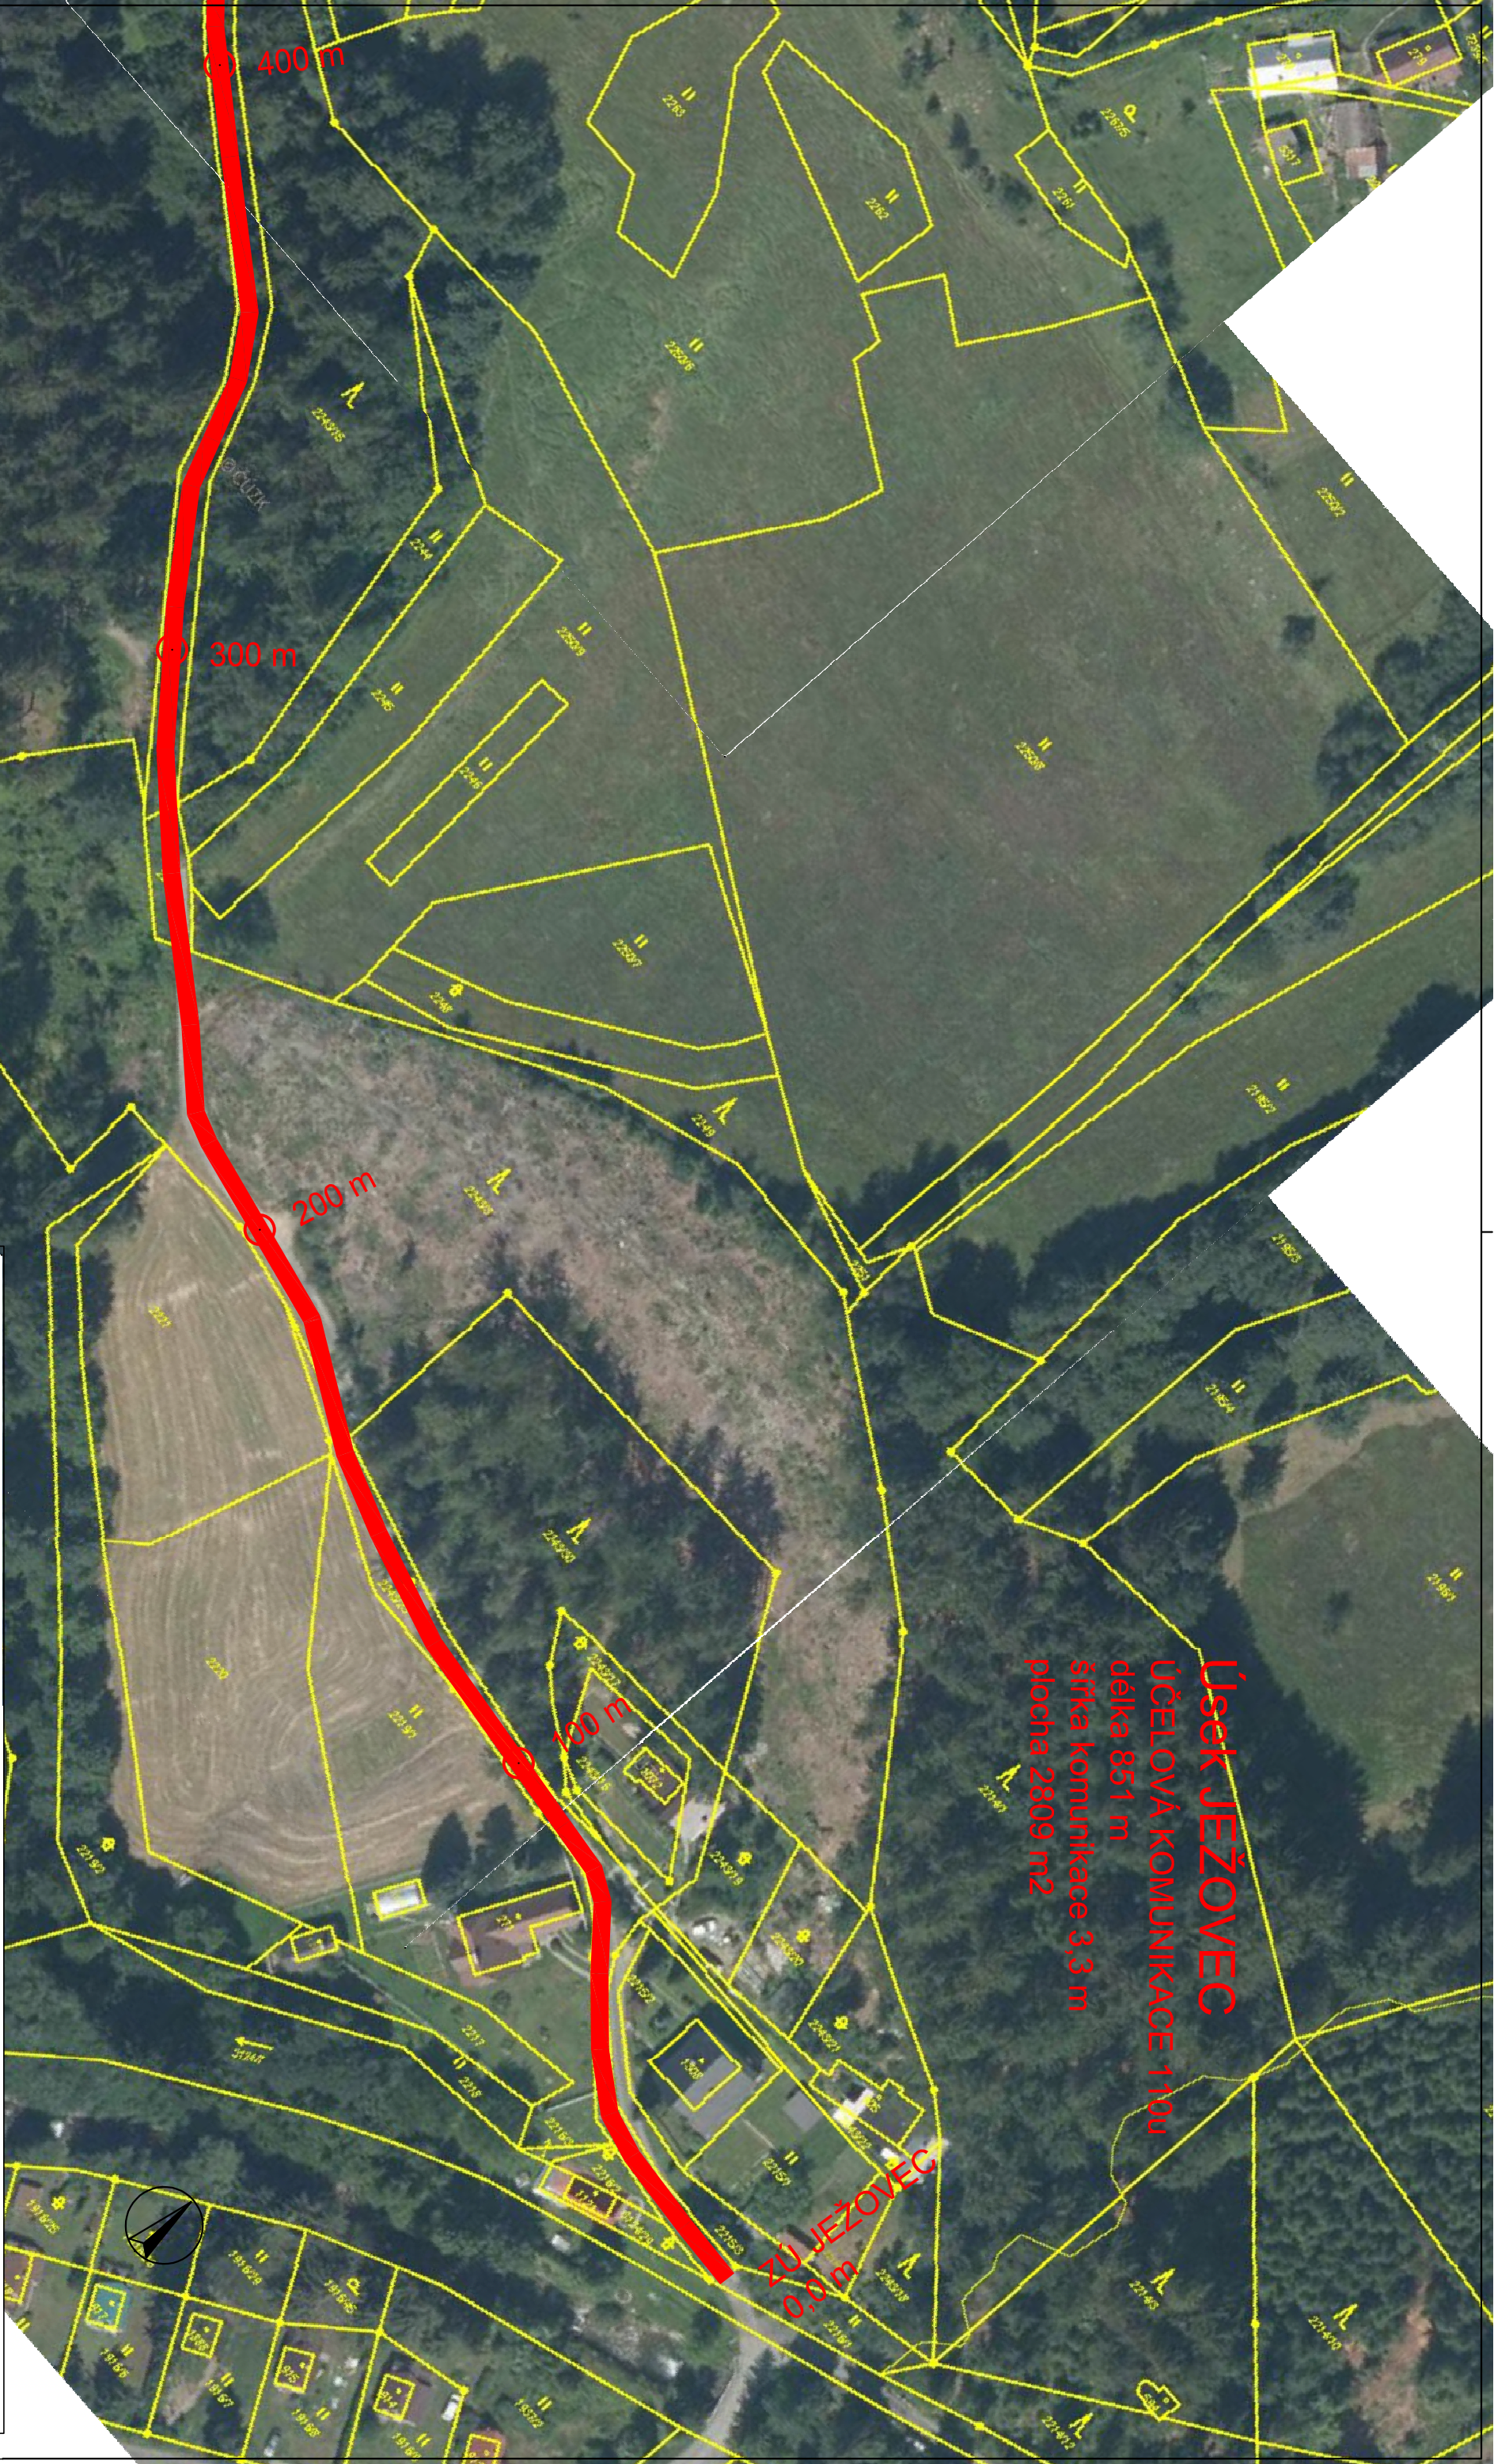

OBNOVA KOMUNIKACÍ PO KÚROVCOVÉ KALAMITĚ
V OBCI PROSTŘEDNÍ BEČVA

V05/01 SITUACE JEŽOVEC M 1:1000