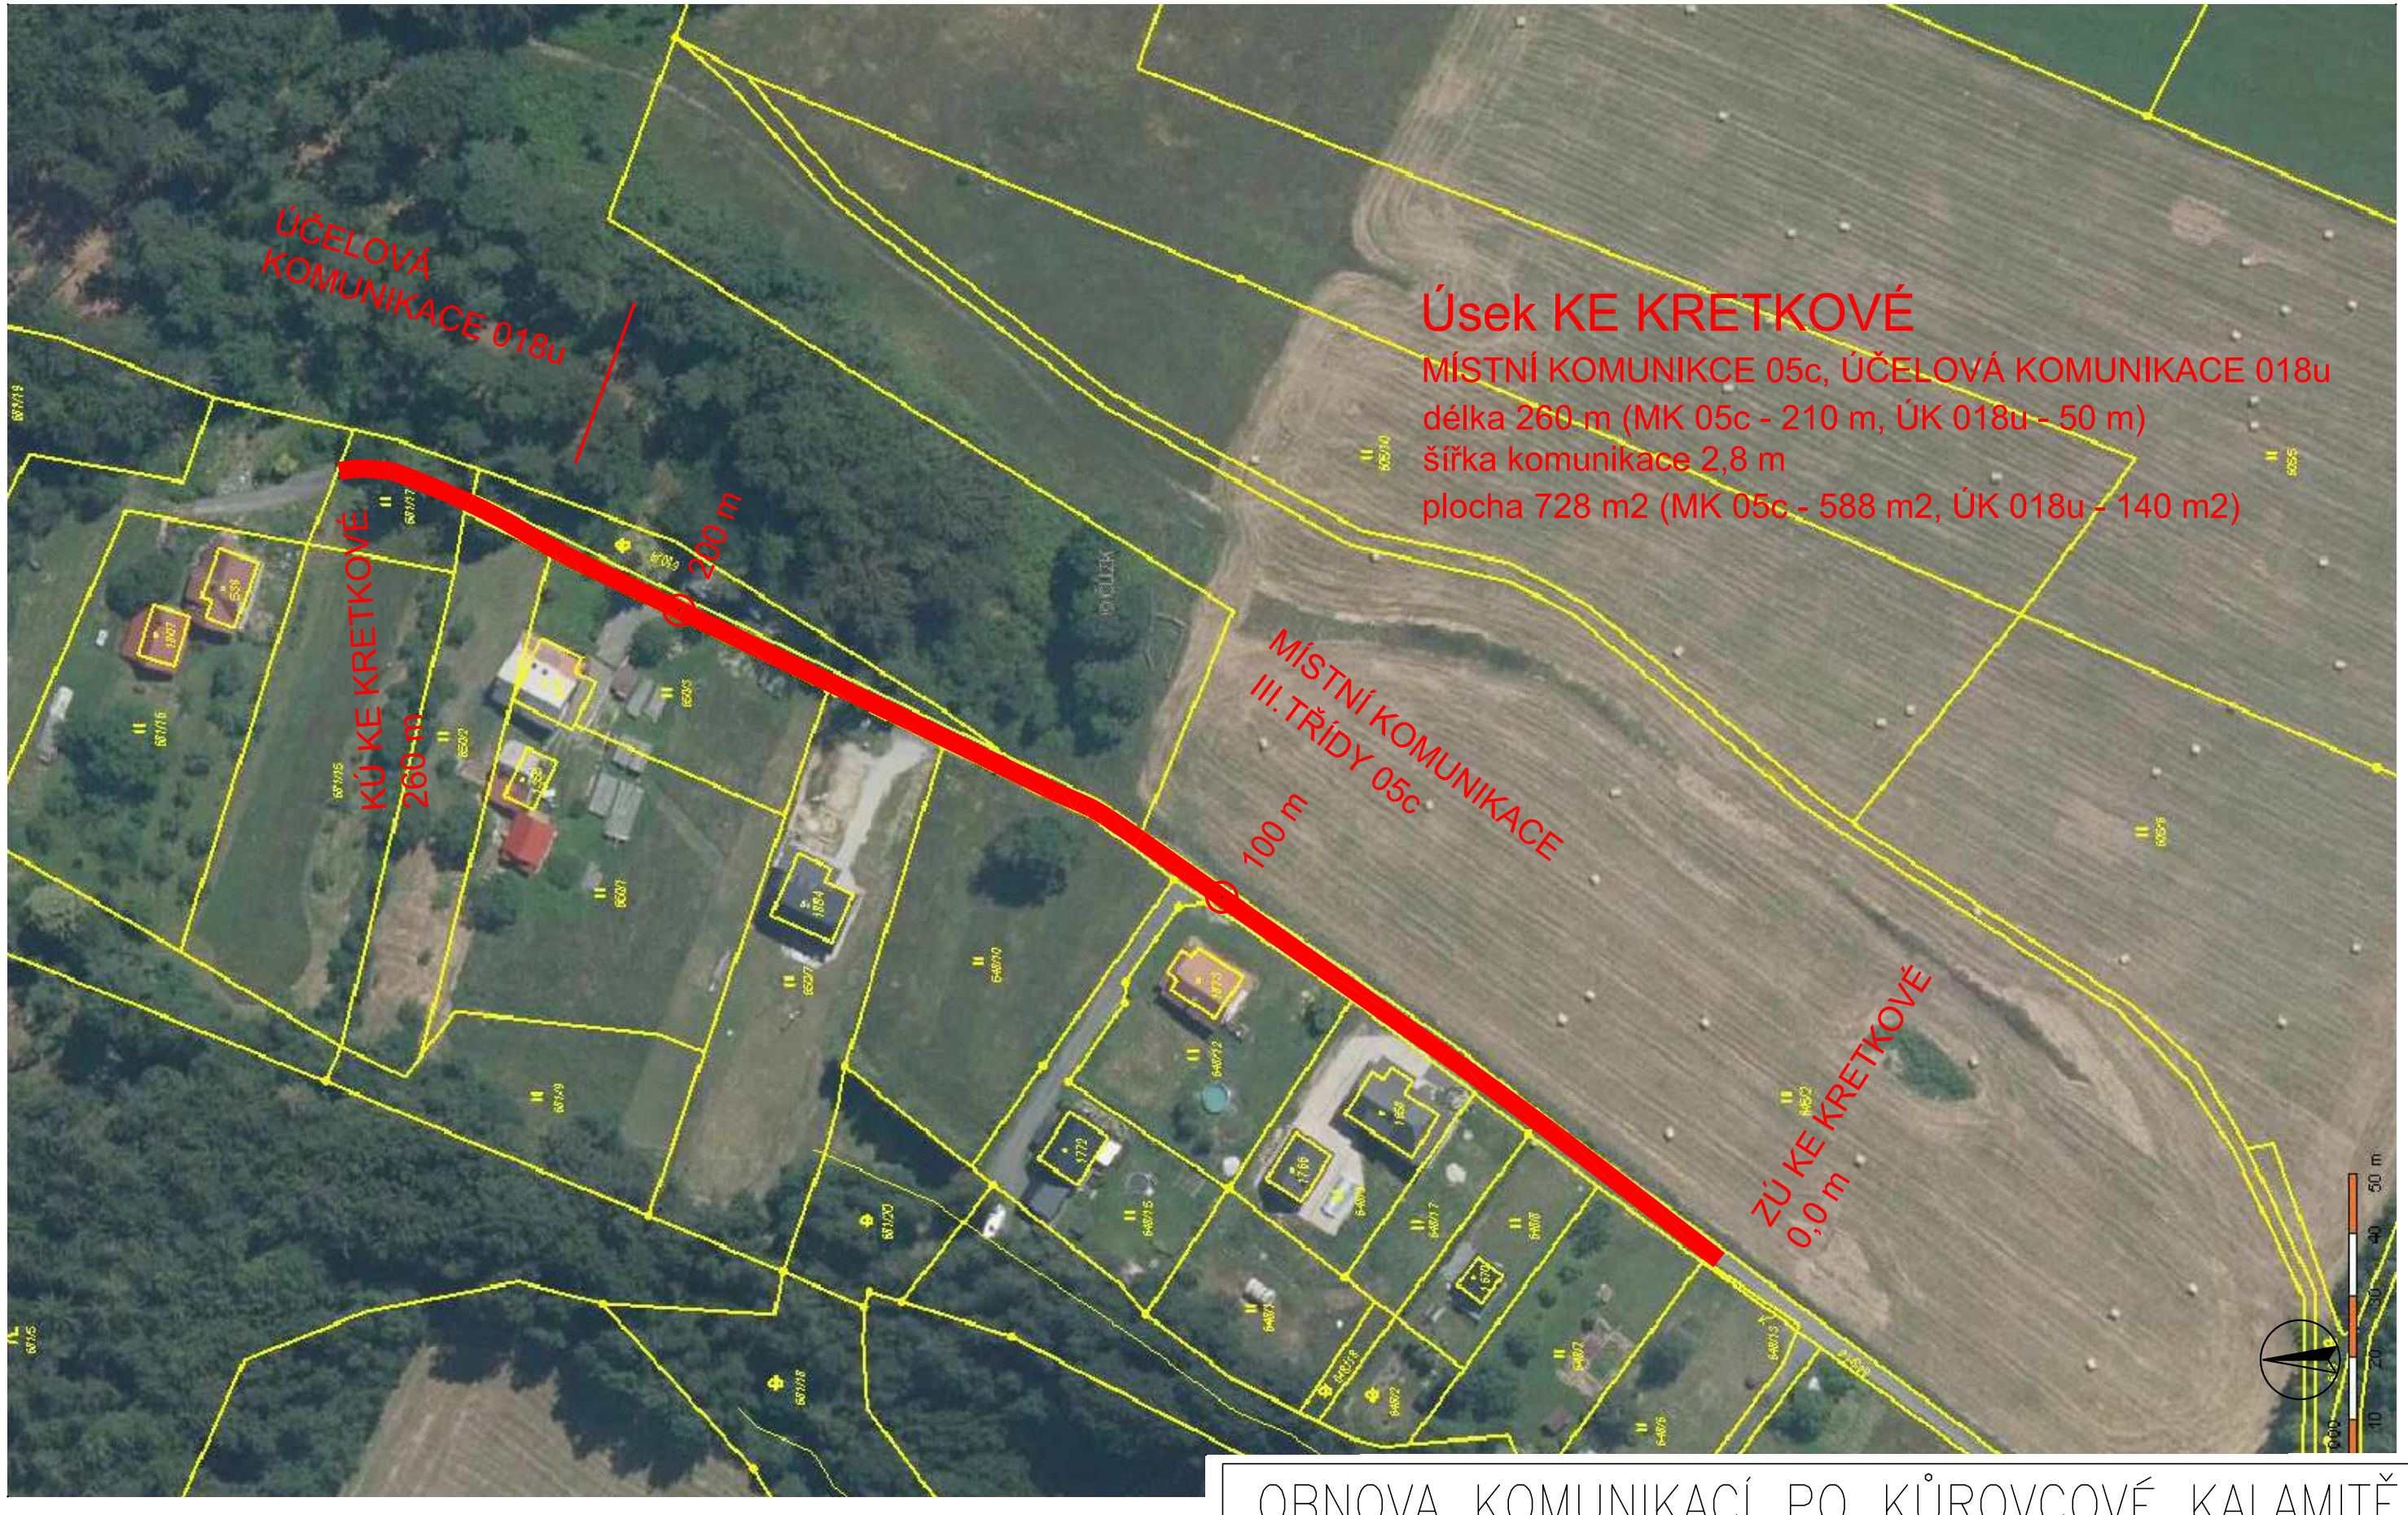

OBNOVA KOMUNIKACÍ PO KŮROVCOVÉ KALAMITĚ V OBCI PROSTŘEDNÍ BEČVA

V09	SITUACE KE KRETKOVÉ	M 1:1000