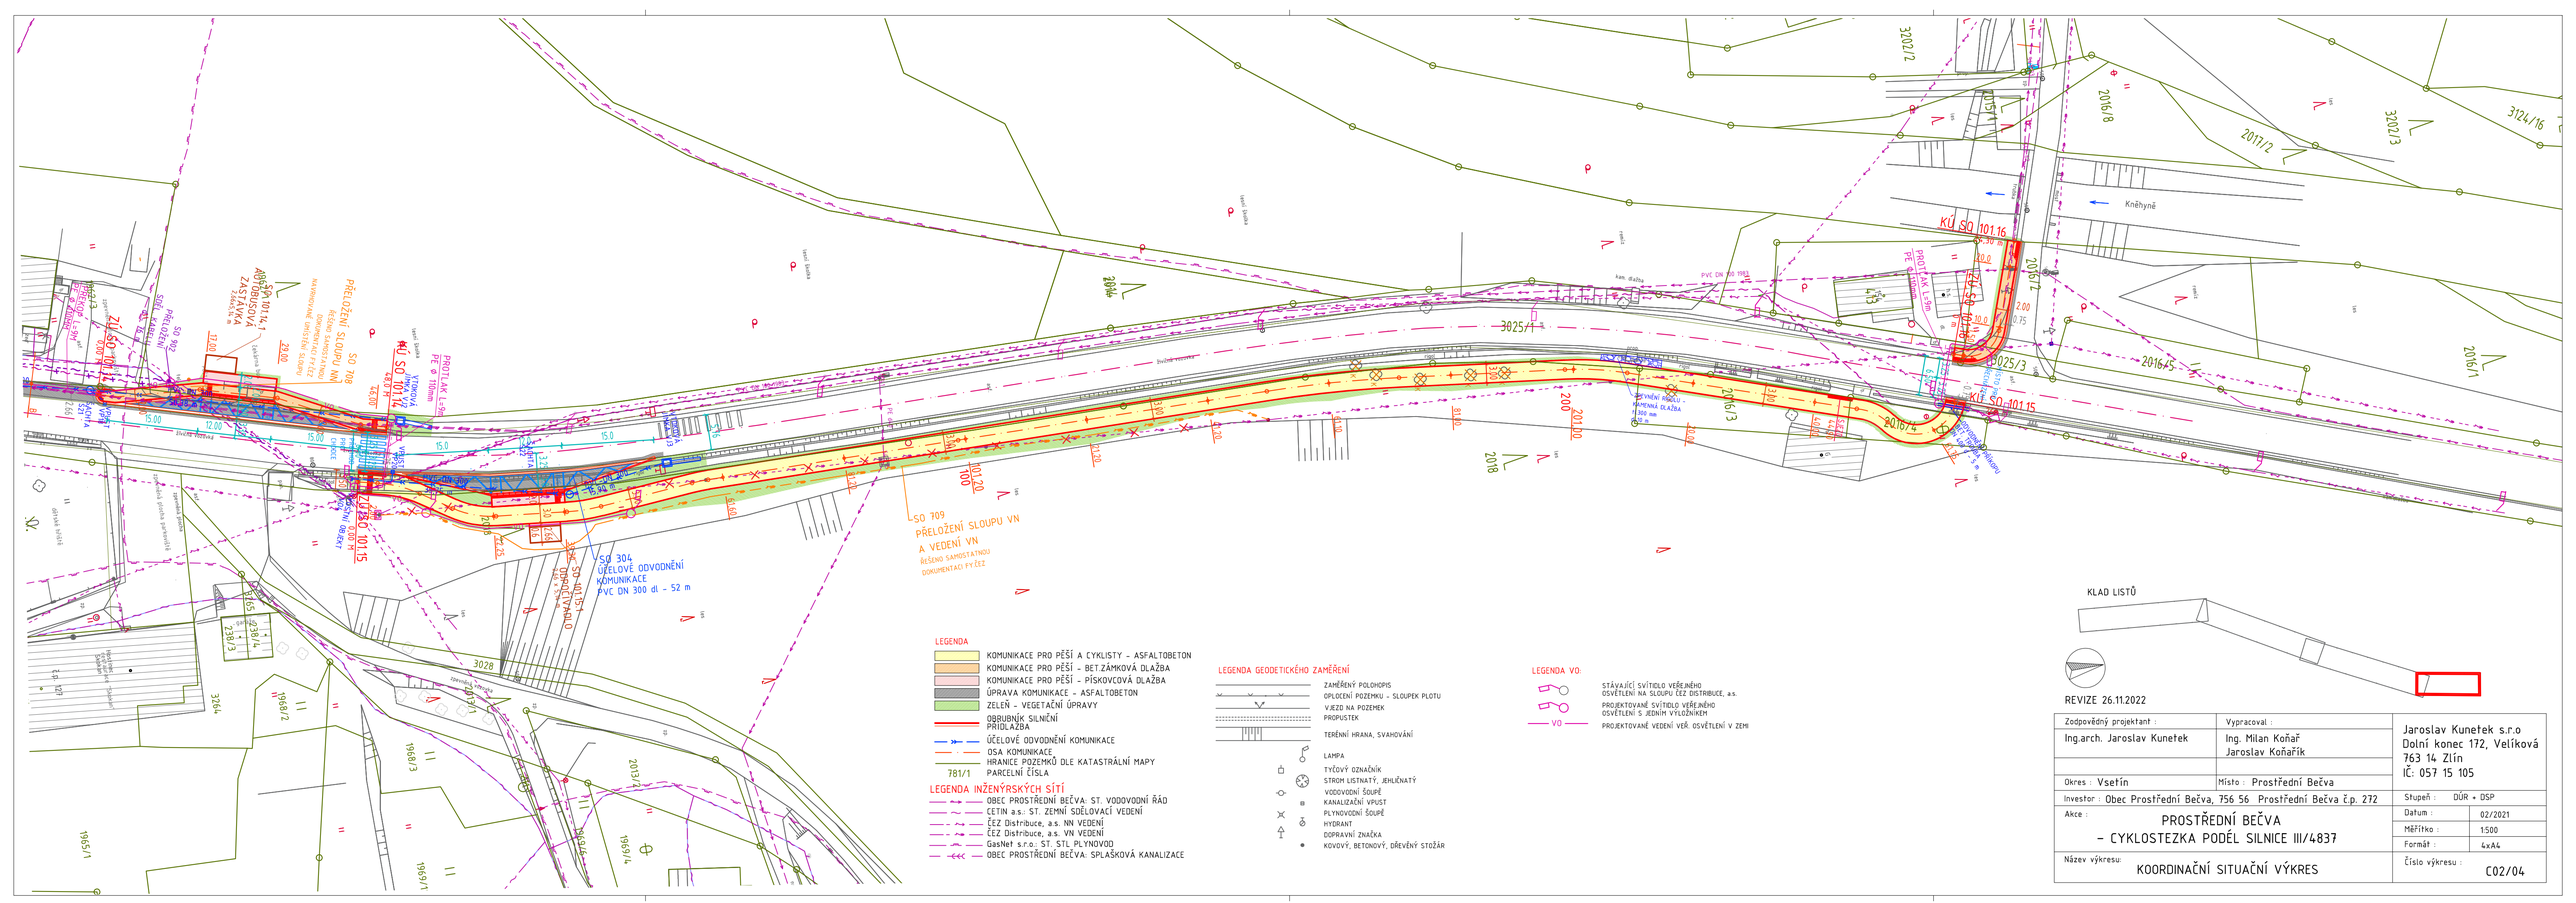

Zodpovědný projektant : Ing.arch. Jaroslav Kunetek	Vypracoval : Ing. Milan Koňař Jaroslav Koňařík	Jaroslav Kunetek s.r.o Dolní konec 172, Velíková 763 14 Zlín IČ: 057 15 105
Okres : Vsetín	Místo : Prostřední Bečva	
Investor : Obec Prostřední Bečva, 756 56 Prostřední Bečva č.p. 272		Stupeň : DÚR + DSP
Akce : PROSTŘEDNÍ BEČVA – CYKLOSTEZKA PODÉL SILNICE III/4837		Datum : 02/2021 Měřítko : 1:500 Formát : 4xA4
Název výkresu: KOORDINAČNÍ SITUAČNÍ VÝKRES		Číslo výkresu : C02/04