


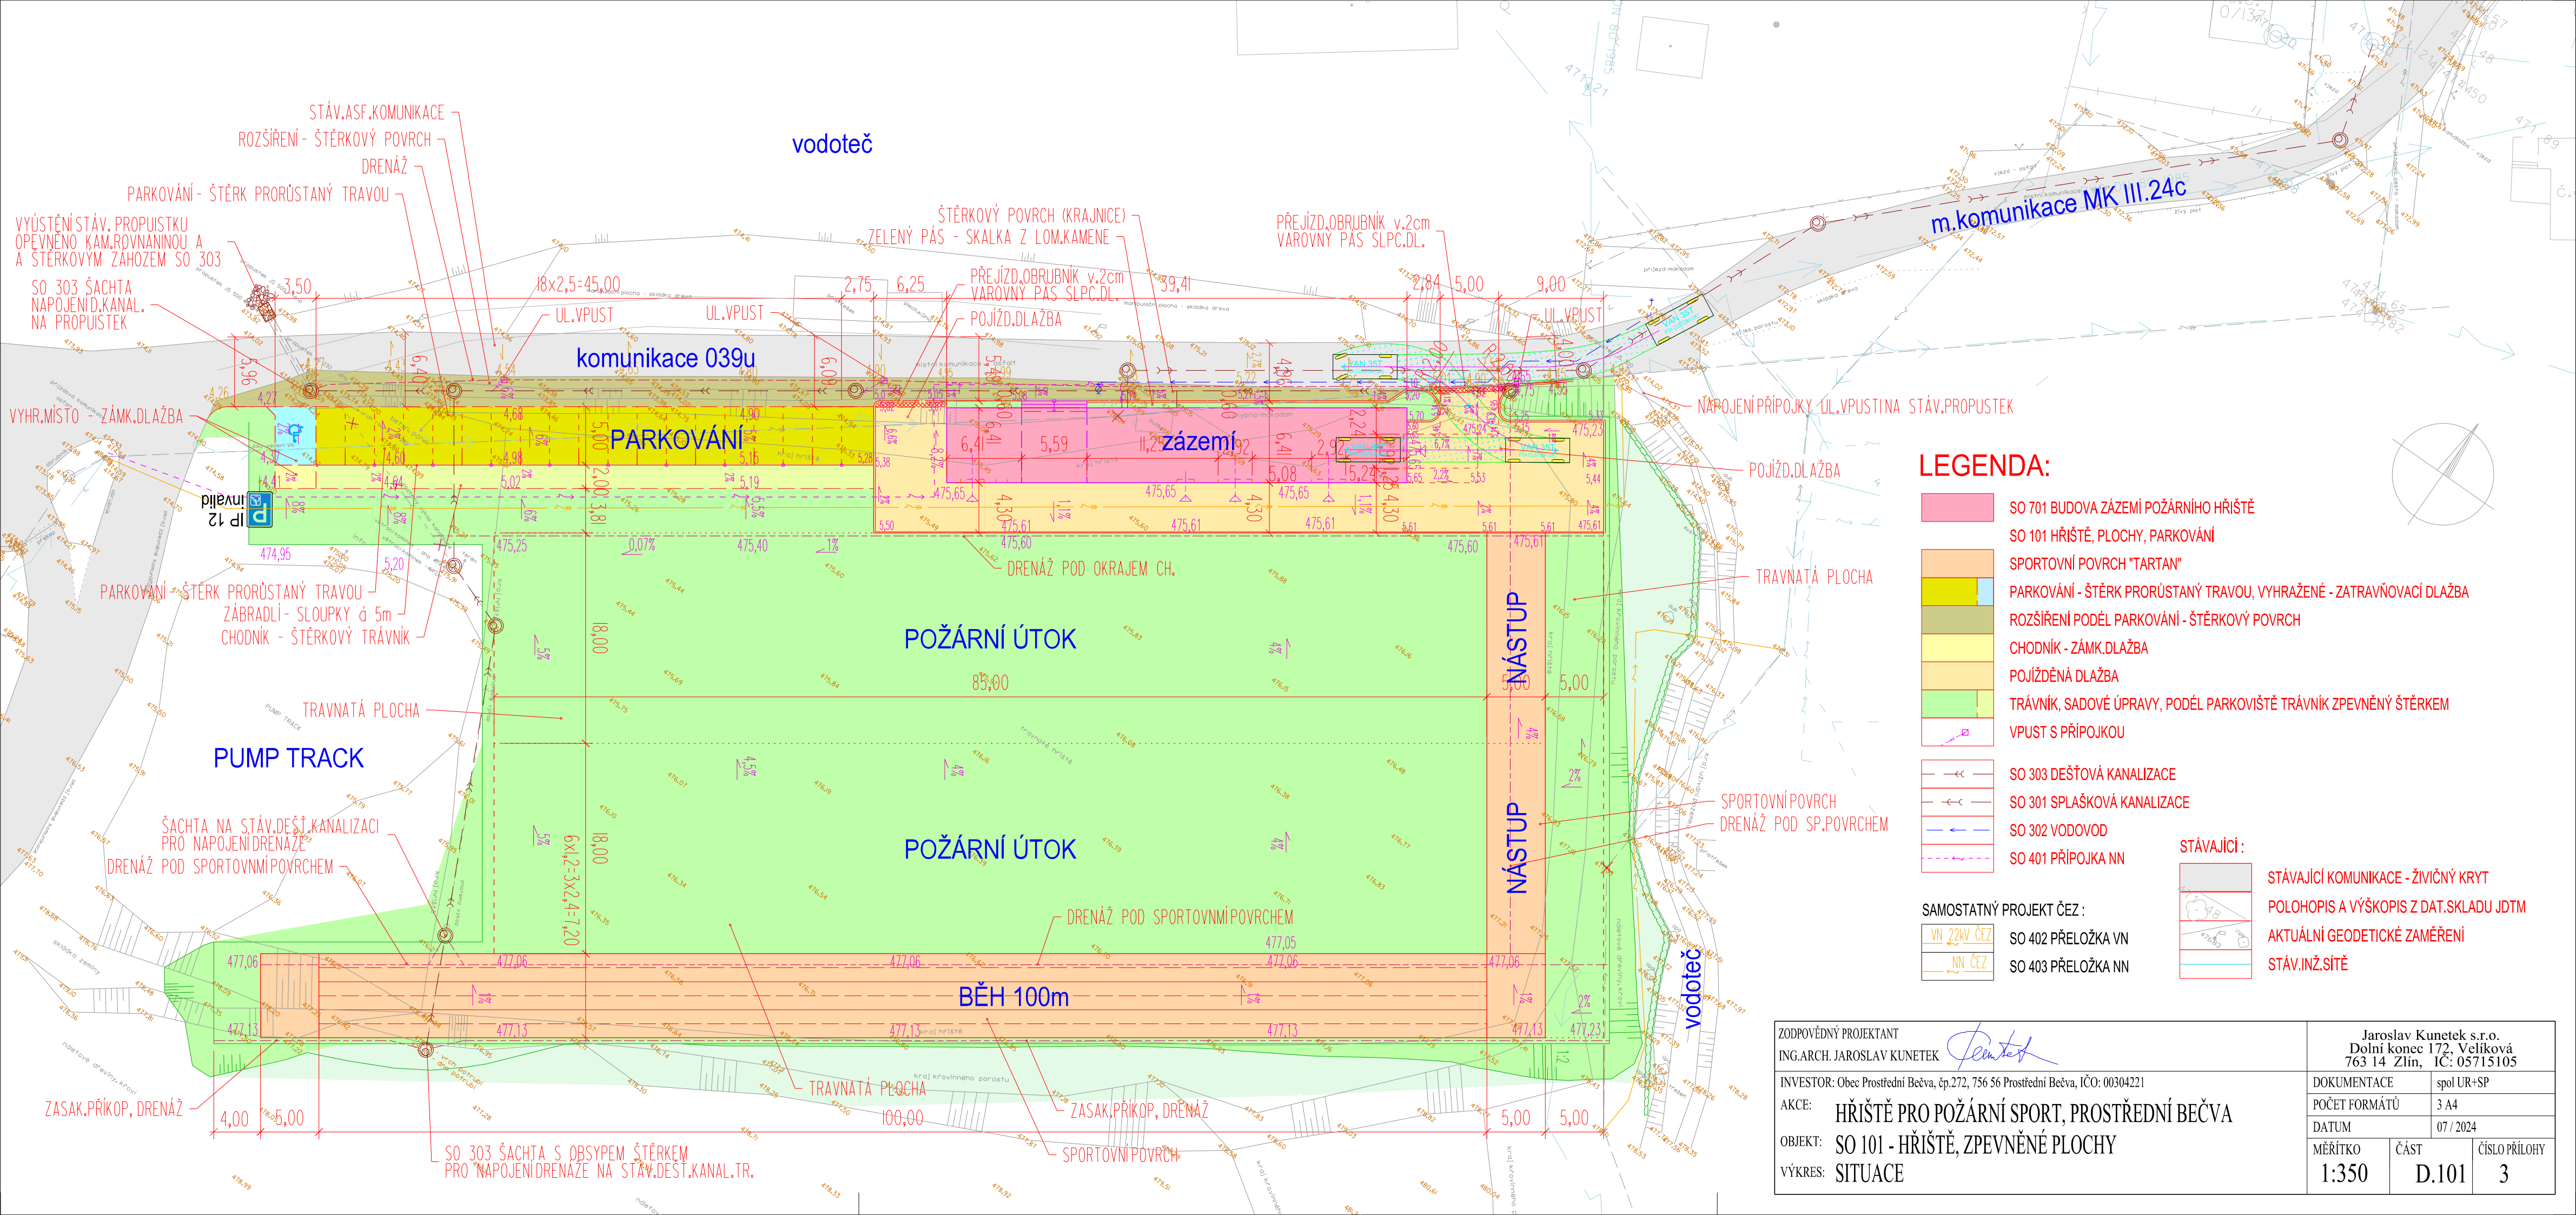

LEGENDA:

SO 701 BUDOVA ZÁZEMÍ POŽÁRNÍHO HRŠTĚ

SO 101 HRŠTĚ, PLOCHY, PARKOVÁNÍ

SPORTOVNÍ POVRCH "TARTAN"

PARKOVÁNÍ - ŠTĚRK PRORŮSTANÝ TRAVOU, VYHRAZENÉ - ZATRAVŇOVACÍ DLAŽBA

ROZŠÍŘENÍ PODĚL PARKOVÁNÍ - ŠTĚRKOVÝ POVRCH

CHODNÍK - ZÁMK.DLAŽBA

POJÍŽDĚNÁ DLAŽBA

TRÁVNÍK, SADOVÉ ÚPRAVY, PODĚL PARKOVIŠTĚ TRÁVNÍK ZPEVNĚNÝ ŠTĚRKEM

VPUST S PŘÍPOJKOU

SO 303 DEŠŤOVÁ KANALIZACE

SO 301 SPLAŠKOVÁ KANALIZACE

SO 302 VODOVOD

SO 401 PŘÍPOJKA NN

SAMOSTATNÝ PROJEKT ČEZ :

SO 402 PŘELOŽKA VN

SO 403 PŘELOŽKA NN

STÁVAJÍCÍ :

STÁVAJÍCÍ KOMUNIKACE - ŽIVIČNÝ KRYT

POLOHOPIS A VÝŠKOPIS Z DAT.SKLADEU JDTM

AKTUÁLNÍ GEODETICKÉ ZAMĚŘENÍ

STÁV.INŽ.SÍTĚ

ZODPOVĚDNÝ PROJEKTANT ING.ARCH. JAROSLAV KUNETEK		Jaroslav Kunetek s.r.o. Dolní konec 172, Veliková 763 14 Zlín, IČ: 05715105		
INVESTOR: Obec Prostřední Bečva, čp.272, 756 56 Prostřední Bečva, IČO: 00304221		DOKUMENTACE	spol UR+SP	
AKCE: HRŠTĚ PRO POŽÁRNÍ SPORT, PROSTŘEDNÍ BEČVA		POČET FORMÁTŮ	3 A4	
OBJEKT: SO 101 - HRŠTĚ, ZPEVNĚNÉ PLOCHY		DATUM	07 / 2024	
VÝKRES: SITUACE		MĚŘÍTKO	ČÁST	ČÍSLO PŘÍLOHY
		1:350	D.101	3